


☒ Position des coffrets

■ Servitude de tréfonds eaux pluviales

- Le nivellement n'est pas rattaché au système NGF normal.

Unité foncière d'origine

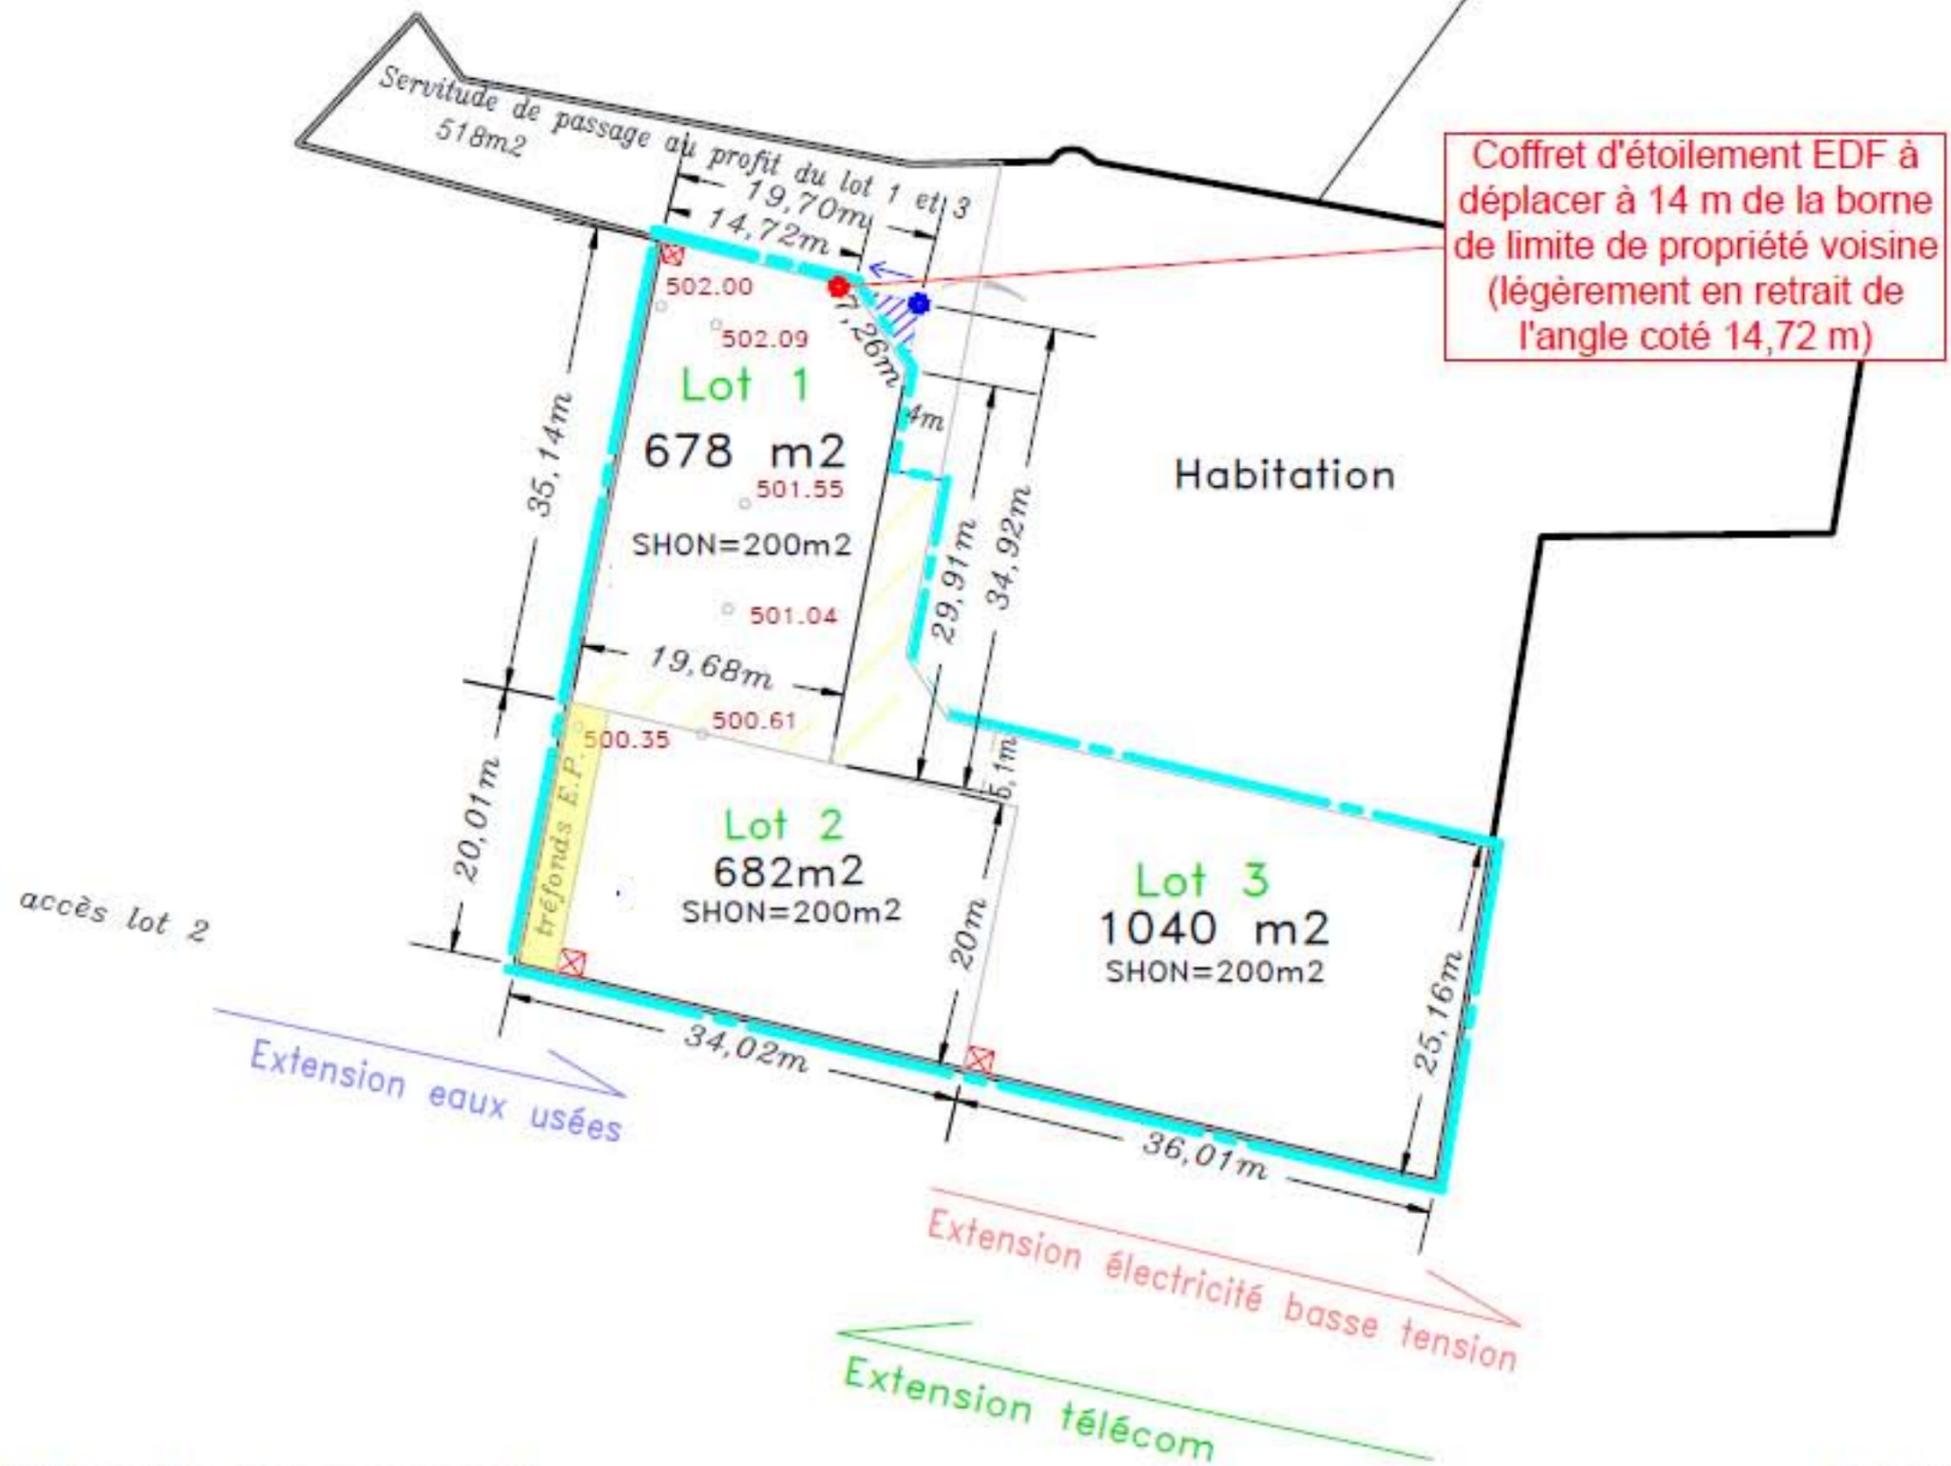

■ Périmètre du lotissement

Echelle : 1 / 1000 env.